



COMUNE DI
GROTTAZZOLINA
(PROVINCIA DI FERMO)

VARIANTE AL PIANO PARTICOLAREGGIATO
DI ESECUZIONE DEL CENTRO STORICO

(L. 5/8/1978 n° 457 - L.R. 5/8/1992, n° 34)

ELAB. 7 - scala 1:500

CATEGORIE DI INTERVENTO
PPCS OSSERVAZIONI

Arch. Simona Diluca
Servizio Urbanistica Comune di Grottazzolina

Il Sindaco
Dott. Alberto Antognozzi


Il Segretario Comunale
Dott.ssa Giovanna Carozza

- Piano delle Alienazioni - delibera C.C. n° 8 del 27/03/2021
- delibera G.C. n° 105 del 28/10/2021
- Adozione definitiva: delibera C.C. n° 3 del 04/03/2022

LEGENDA

- CATEGORIA "A1" - RESTAURO
- CATEGORIA "A2" - RISANAMENTO CONSERVATIVO
- CATEGORIA "B" - MANUTENZIONE STRAORDINARIA
- CATEGORIA "C" - RISTRUTTURAZIONE EDILIZIA
- CATEGORIA "D" - TRASFORMAZIONE
- CATEGORIA "E" - AREE LIBERE D'INTERESSE PUBBLICO
- CATEGORIA "F" - AREE LIBERE D'INTERESSE PRIVATO
- CATEGORIA "G" - DEMOLIZIONE SENZA RICOSTRUZIONE
- RISALITA MECCANIZZATA
- VIABILITA'

STRALCIO PPCS VARIANTE

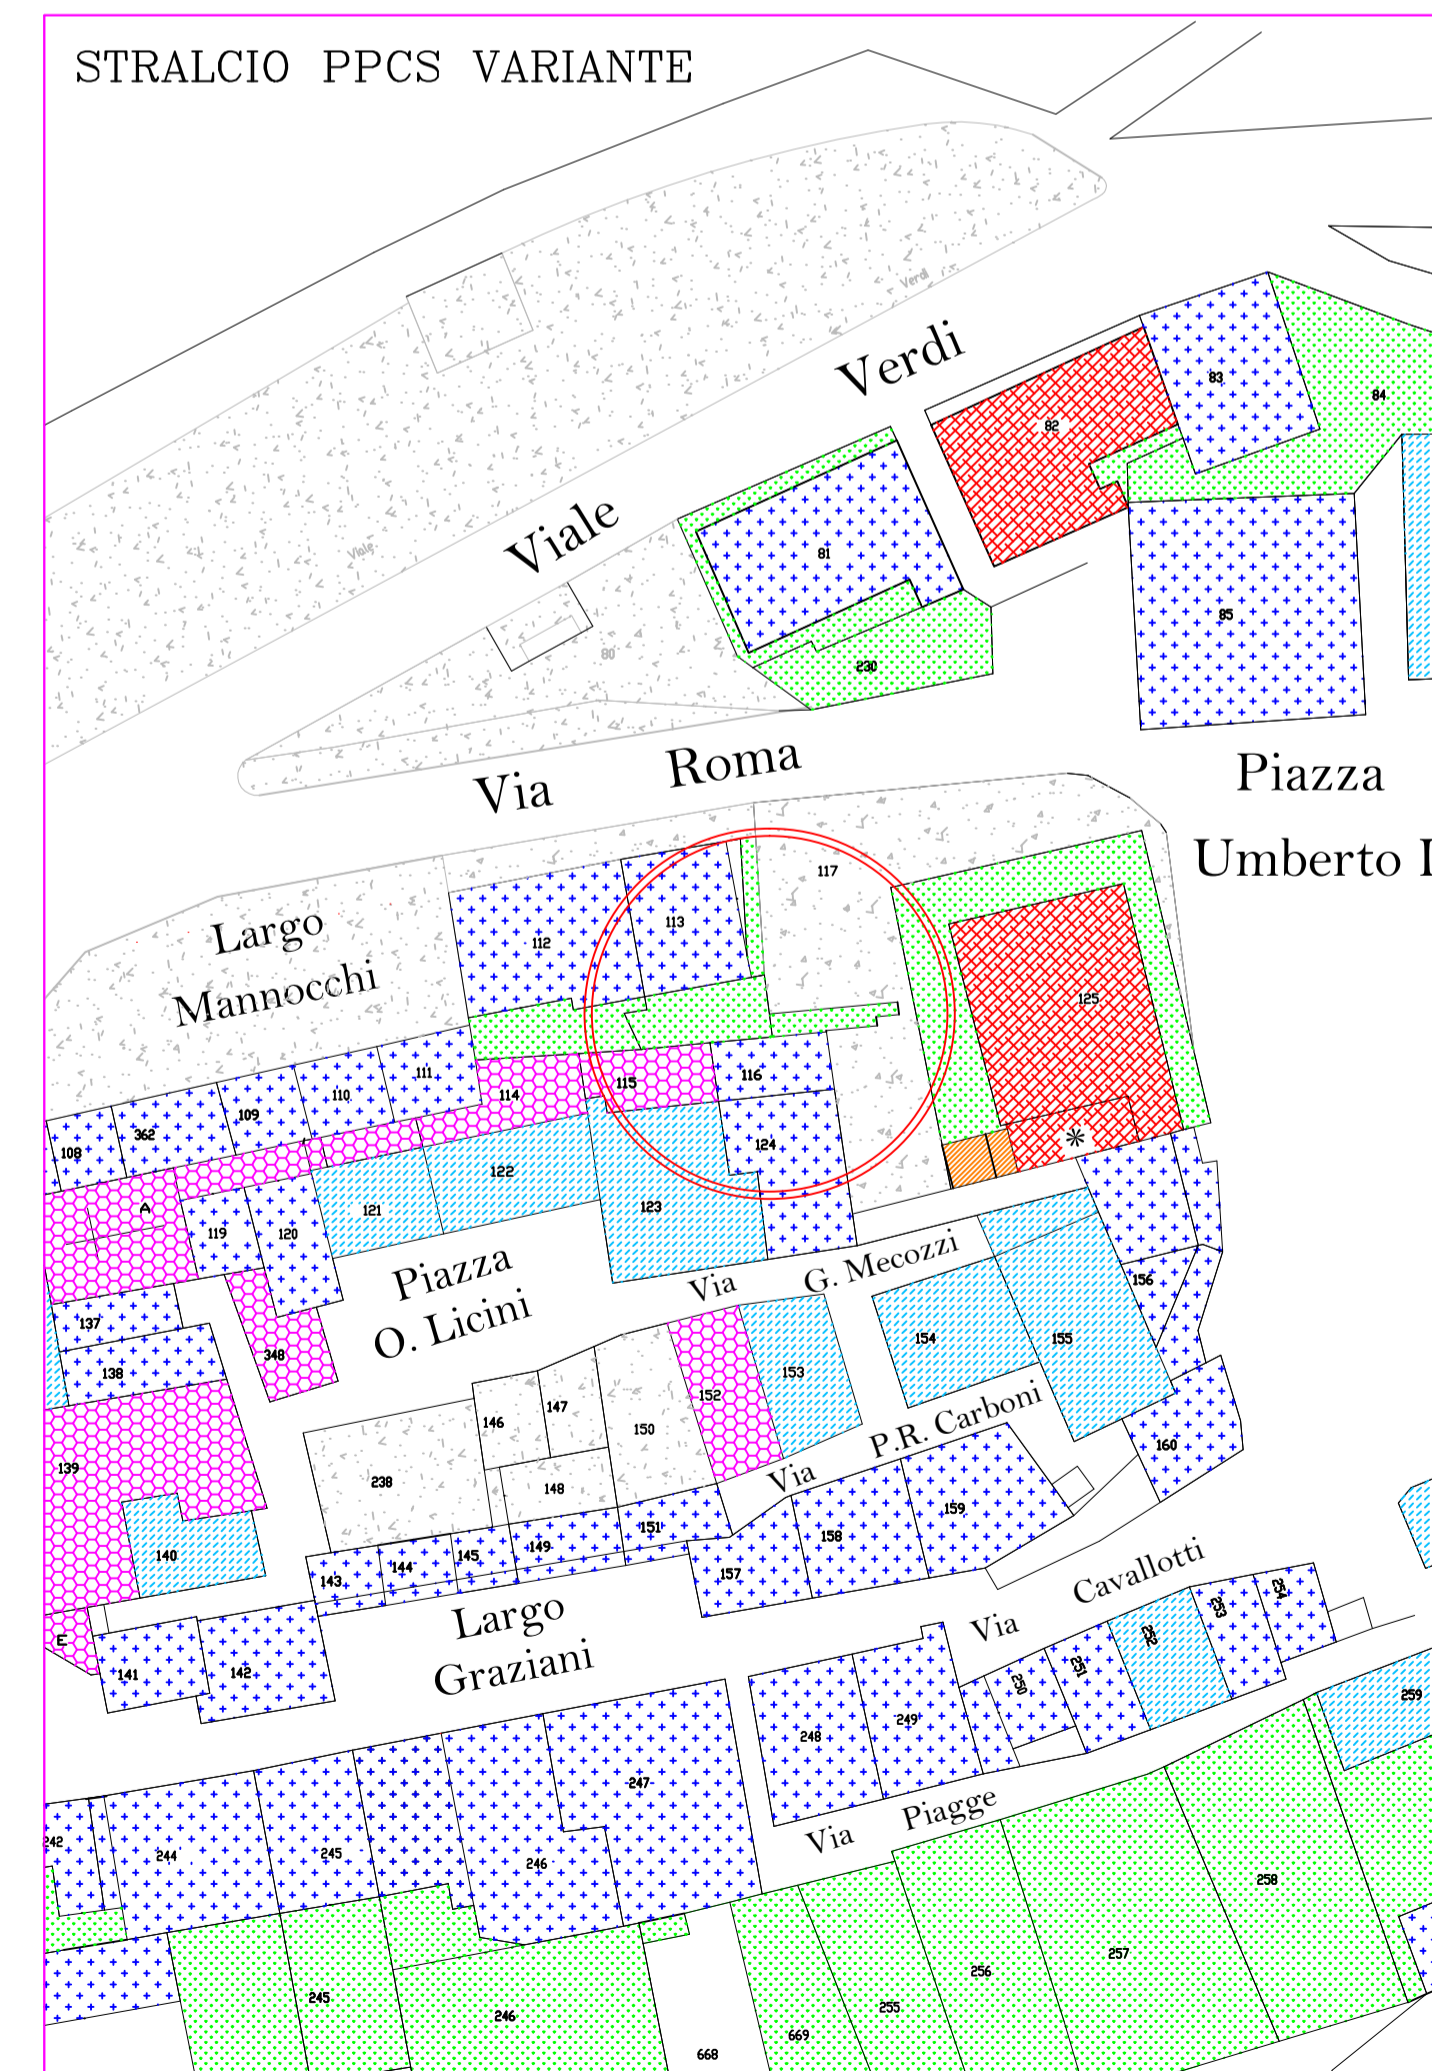

STRALCIO PPCS OSSERVAZIONI

